


Grundriss Kleines Doppelzimmer

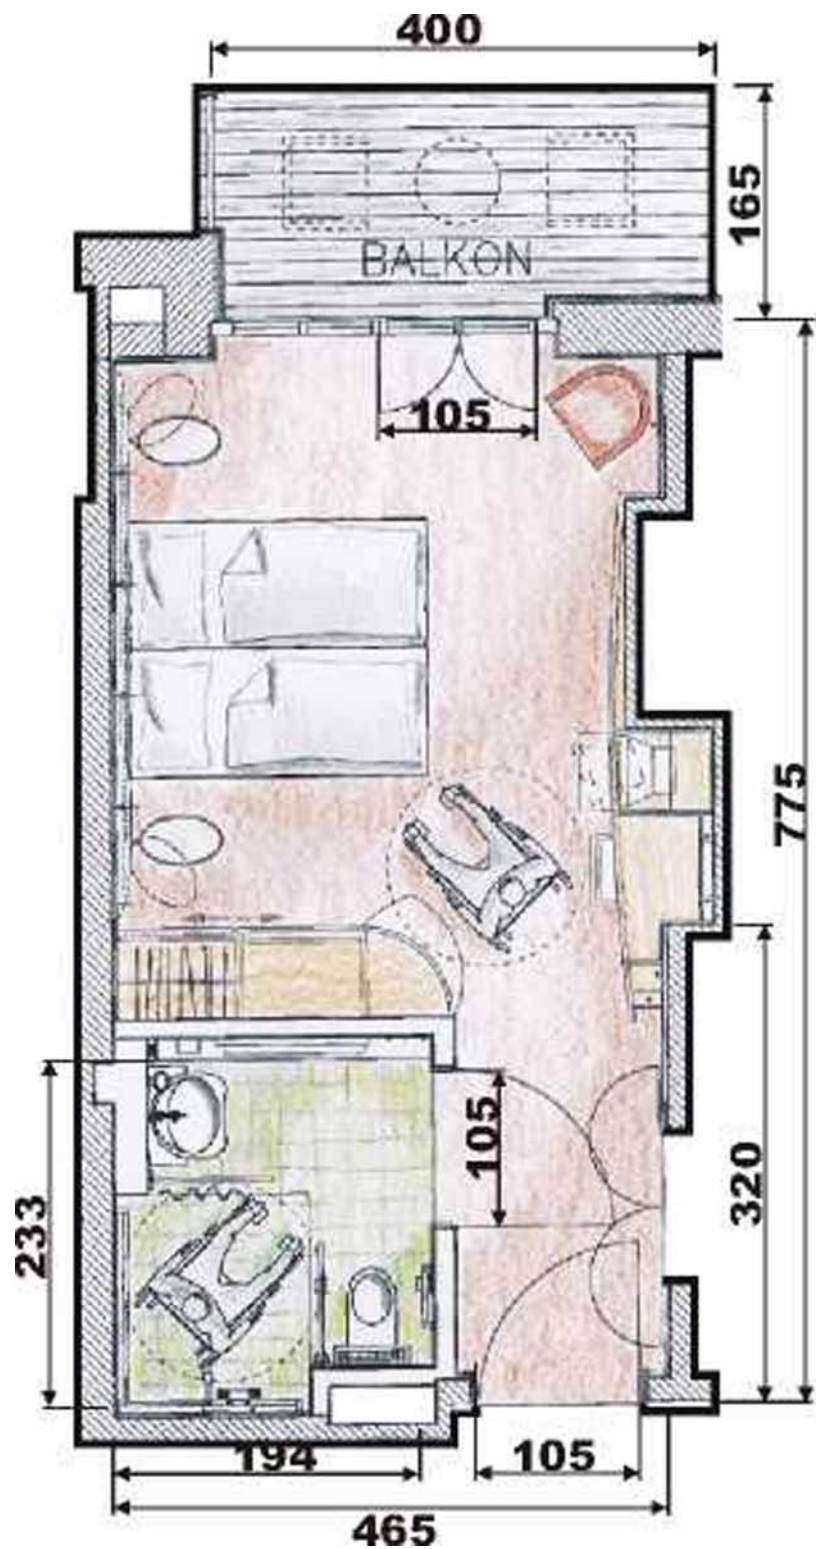

HausRheinsberg Hotel am See
Donnersmarckweg 1
16831 Rheinsberg
Tel.: 03 39 31 / 3 44 - 0
Fax: 03 39 31 / 3 44 - 55 5
Mail: post@hausrheinsberg.de
www.hausrheinsberg.de